


Łączy arkusz 2,5

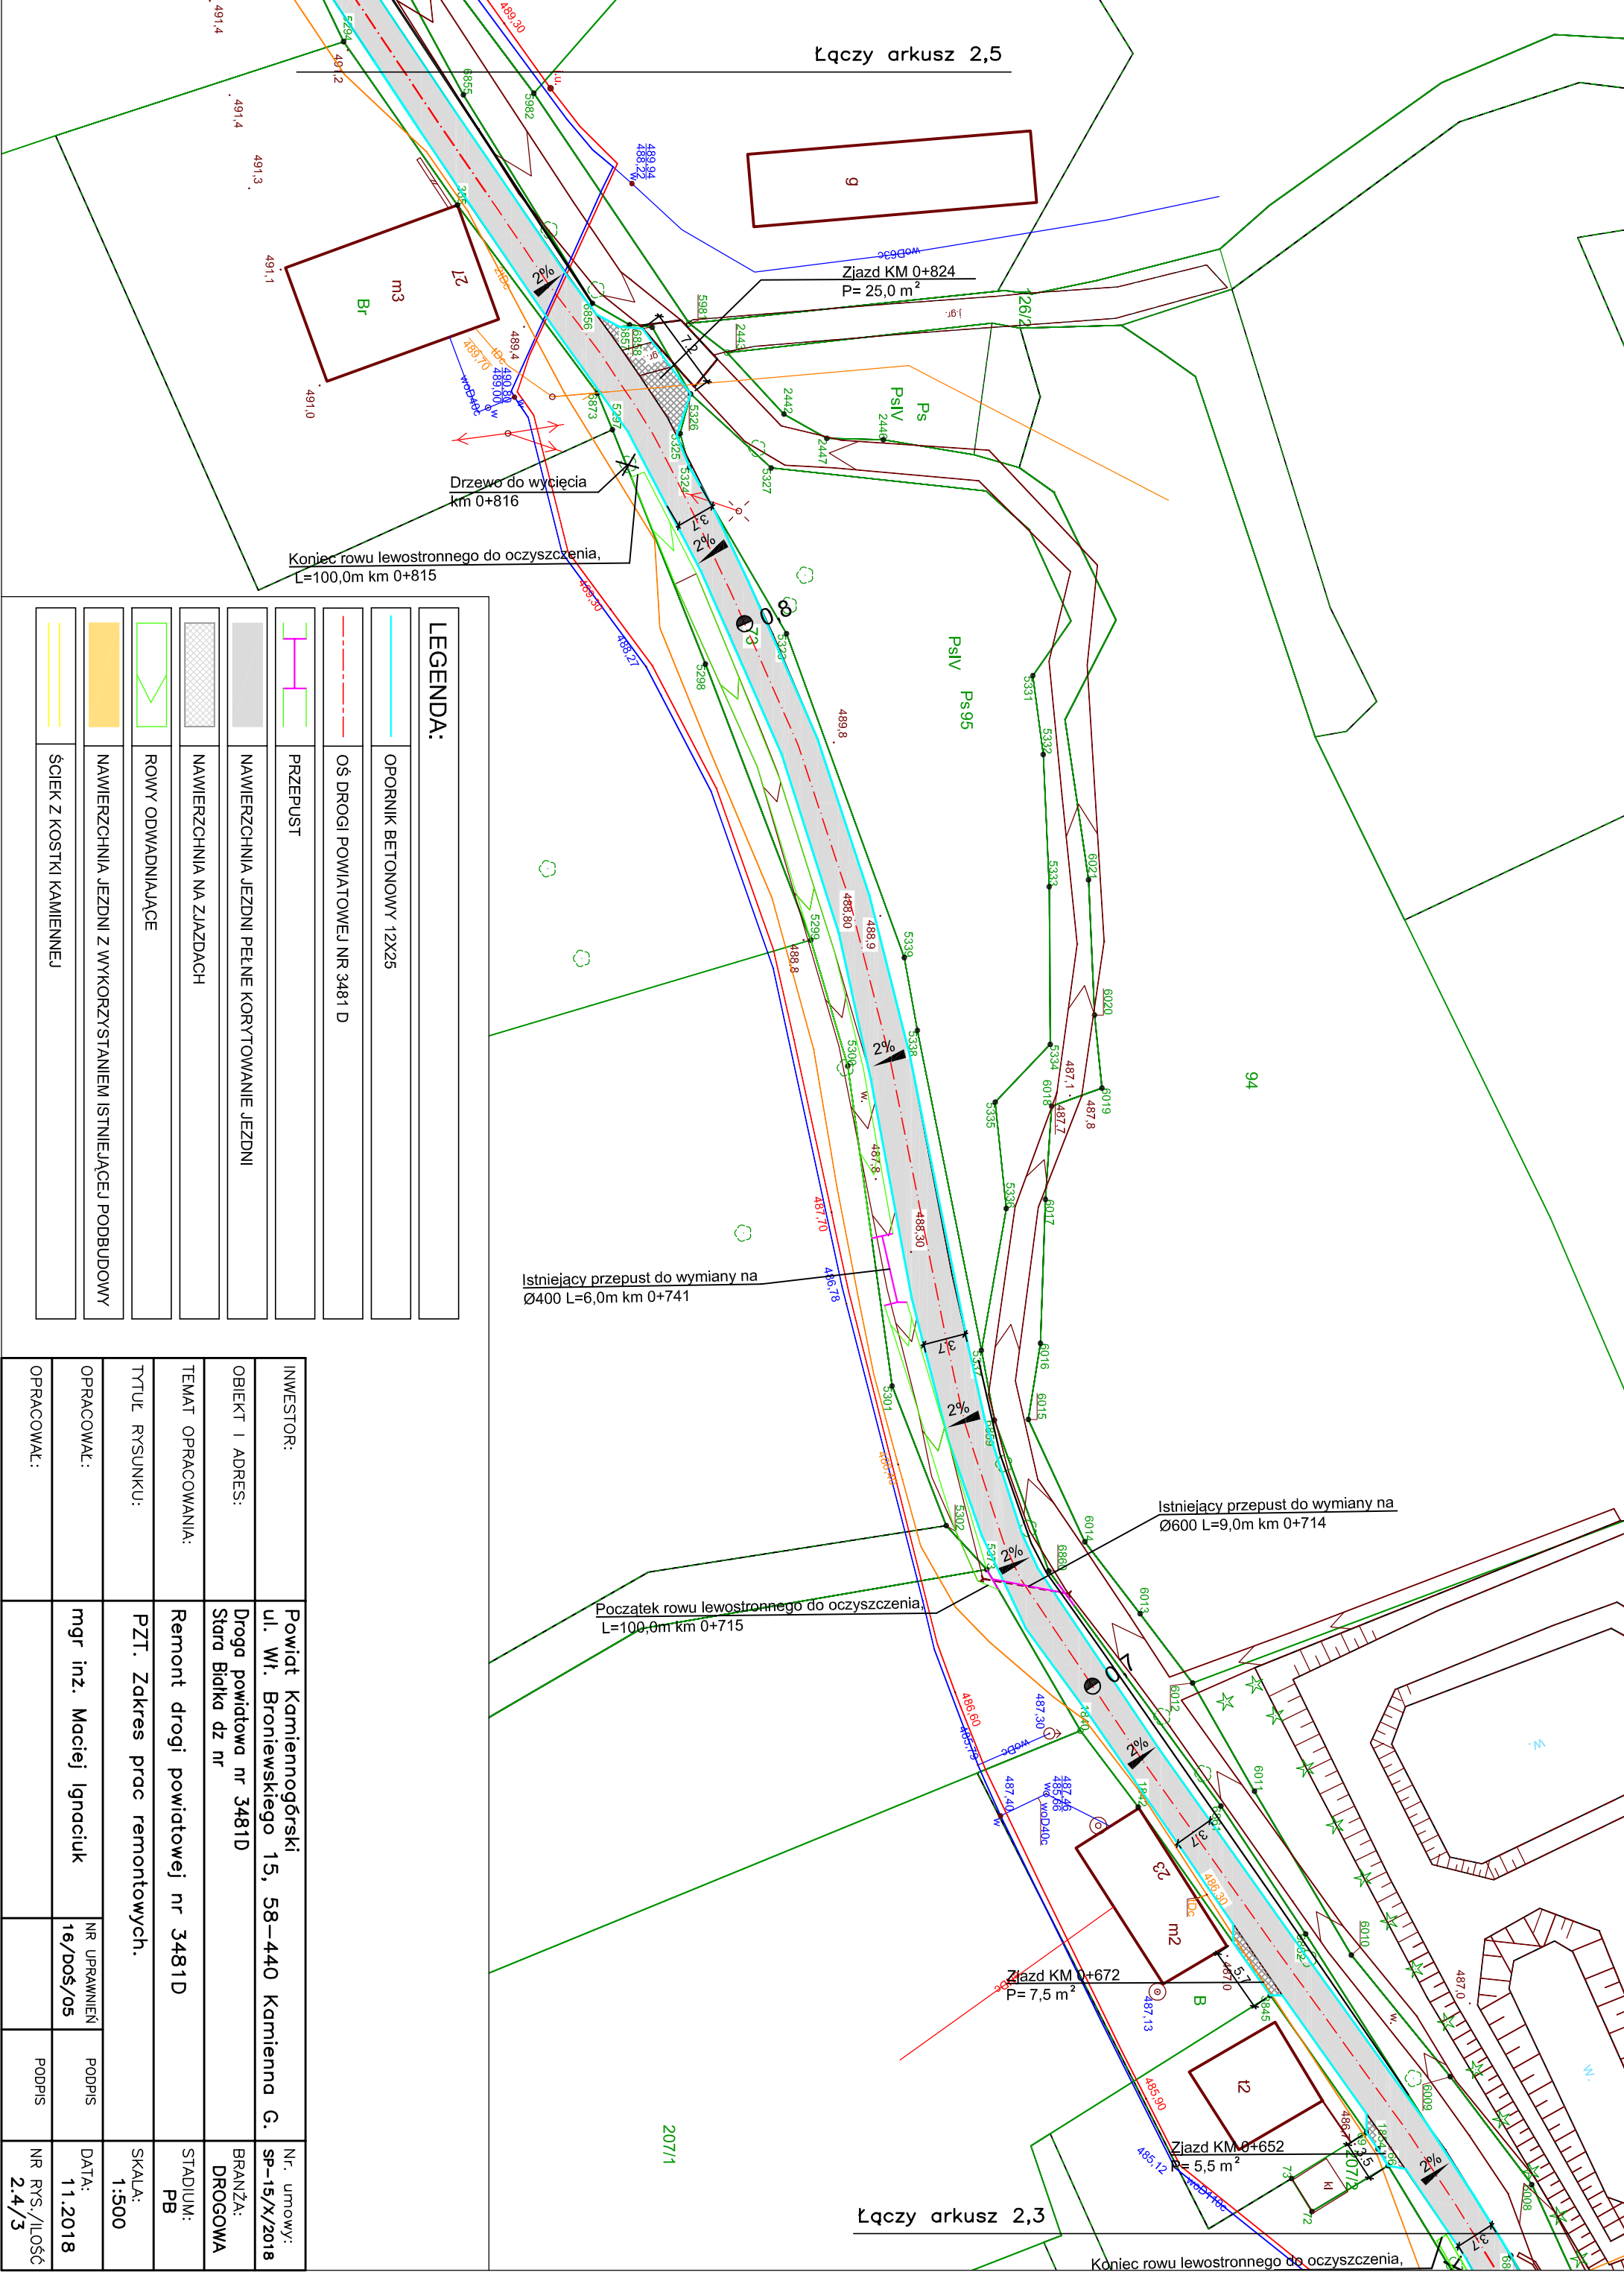

LEGENDA:

	OPORNIK BETONOWY 12X25
	OŚ DROGI POWIATOWEJ NR 3481 D
	PRZEPUST
	NAWIERZCHNIA JEZDNI PEŁNE KORYTOWANIE JEZDNI
	NAWIERZCHNIA NA ZIAZDACH
	ROWY ODWADNIAJĄCE
	NAWIERZCHNIA JEZDNI Z WYKORZYSTANIEM ISTNIEJĄCEJ PODBUDOWY
	ŚCIEK Z KOSTKI KAMIENNEJ

INWESTOR:	Powiat Kamiennogórski	Nr. umowy:	SP-15/X/2018
OBIEKT I ADRES:	Droga powiatowa nr 3481D Stara Białka dz nr	BRANŻA:	DROGOWA
TEMAT OPRACOWANIA:	Remont drogi powiatowej nr 3481D	STADIUM:	PB
TYTUŁ RYSUNKU:	PZT. Zakres prac remontowych.	SKALA:	1:500
OPRACOWAŁ:	mgr inż. Maciej Ignaciuk	NR UPRAWNIENI	16/DOŚ/05
OPRACOWAŁ:		PODPIS	
OPRACOWAŁ:		PODPIS	
OPRACOWAŁ:		NR RYS./ILOŚĆ	2,4/3

Łączy arkusz 2,3

Koniec rowu lewostronnego do oczyszczenia,